


BUDYNEK MIESZKALNY JEDNORODZINNY
W ZABUDOWIE BLIŹNIACZEJ "A lok.1"
RZUT PARTERU

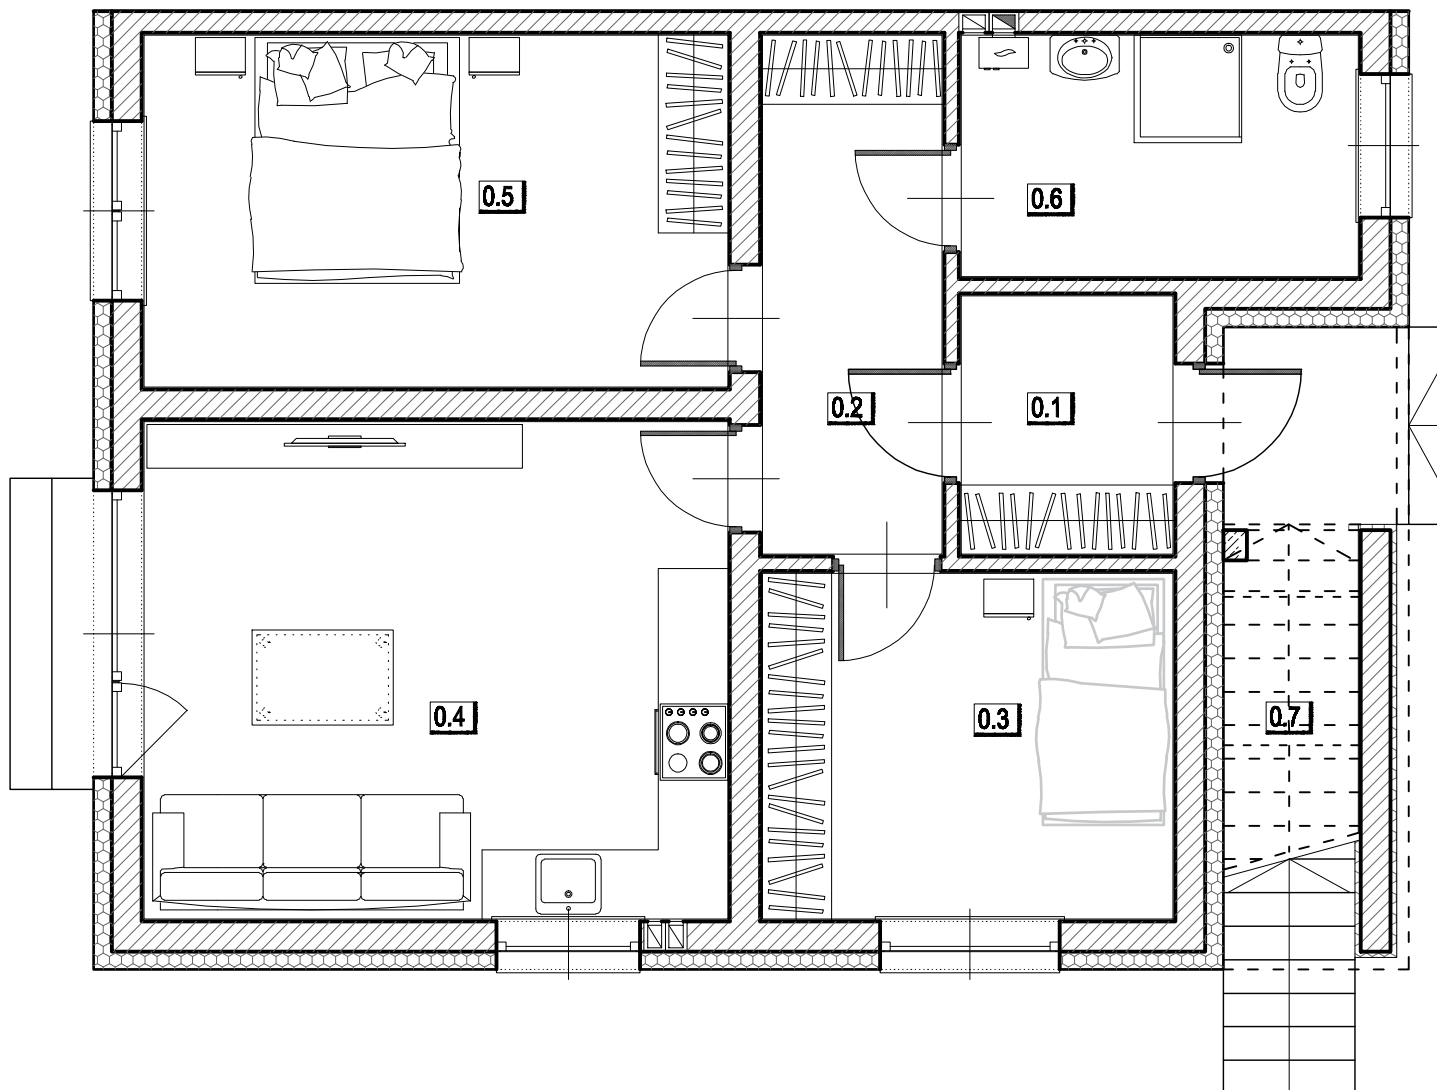

ZESTAWIENIE POW. PROJEKTOWANYCH POMIESZCZEŃ			
L.p.	Pomieszczenie	Pow.(m ²)	Rodzaj posadzki
0.1.	Wiatrołap	3,82	terakota
0.2.	Hol	6,53	terakota
0.3.	Sypialnia	9,92	klepka
0.4.	Pokój dzienny	20,29	klepka
0.5.	Sypialnia	14,34	klepka
0.6.	Łazienka	6,70	terakota
0.7.	Pom. gosp.	1,17	terakota
Razem:		62,77	