


BUDYNEK MIESZKALNY JEDNORODZINNY
W ZABUDOWIE BLIŹNIACZEJ "A lok.2"

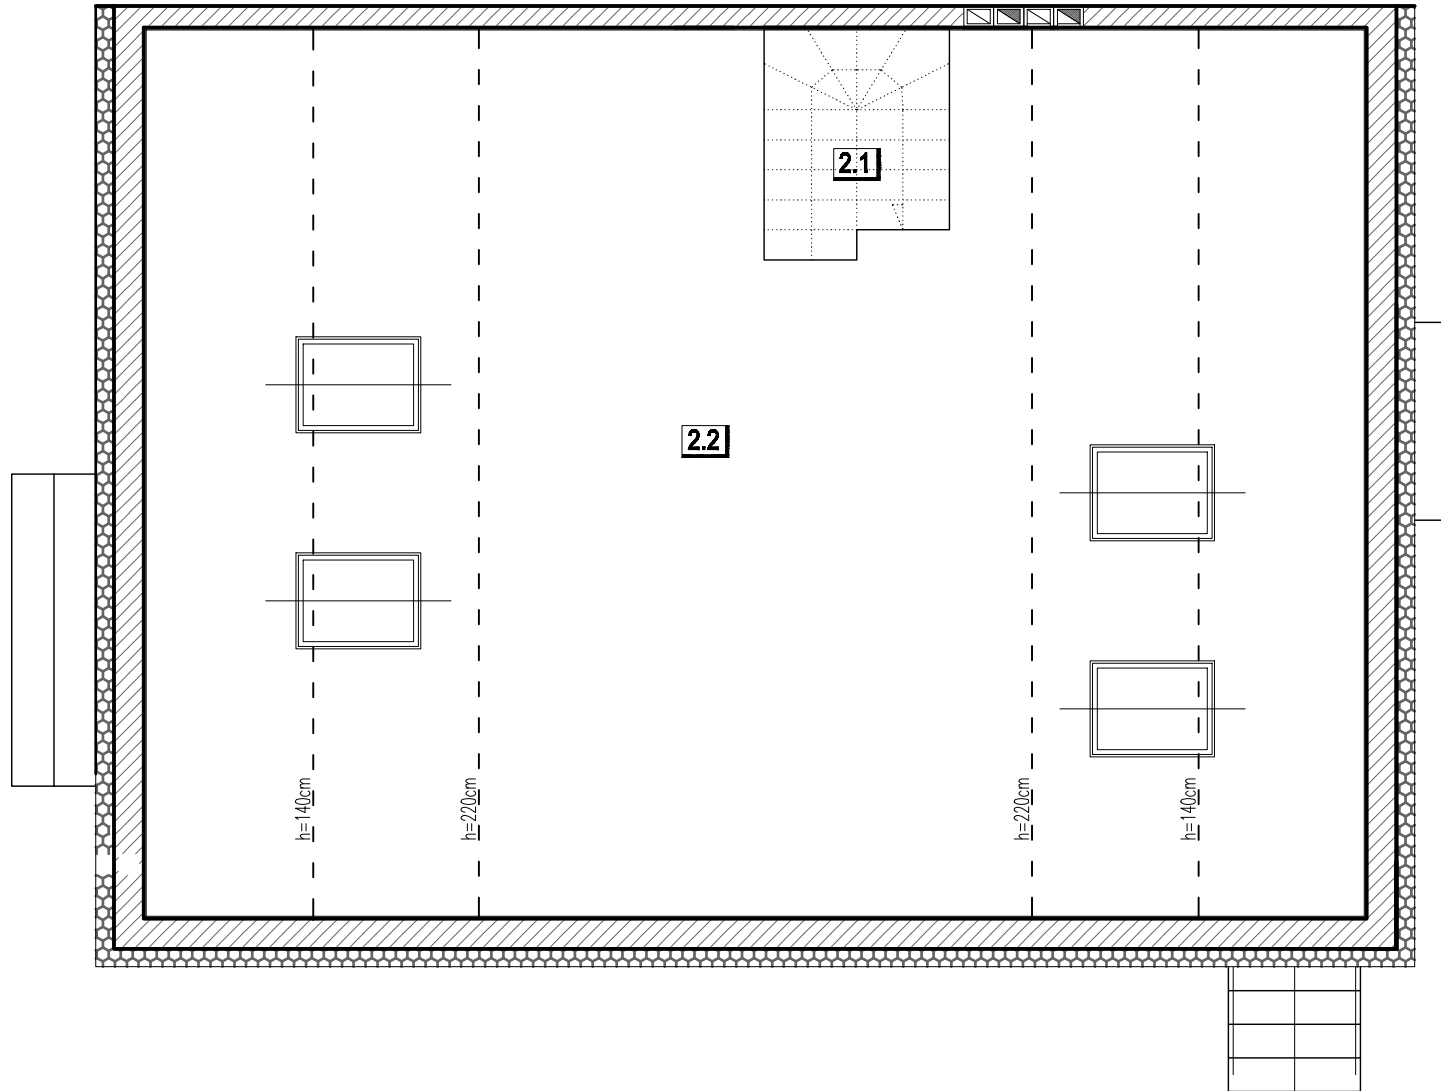

ZESTAWIENIE POW. PROJEKTOWANYCH POMIESZCZEŃ LOKALU 2			
L.p.	Pomieszczenie	Pow.(m ²)	Rodzaj posadzki
2.1.	Schody	2,77	terakota
2.2.	Śtrych	41,53	klepka
Razem:		44.30	