


BUDYNEK MIESZKALNY
JEDNORODZINNY W ZABUDOWIE
BLIŹNIACZEJ "C"

RZUT PARTERU

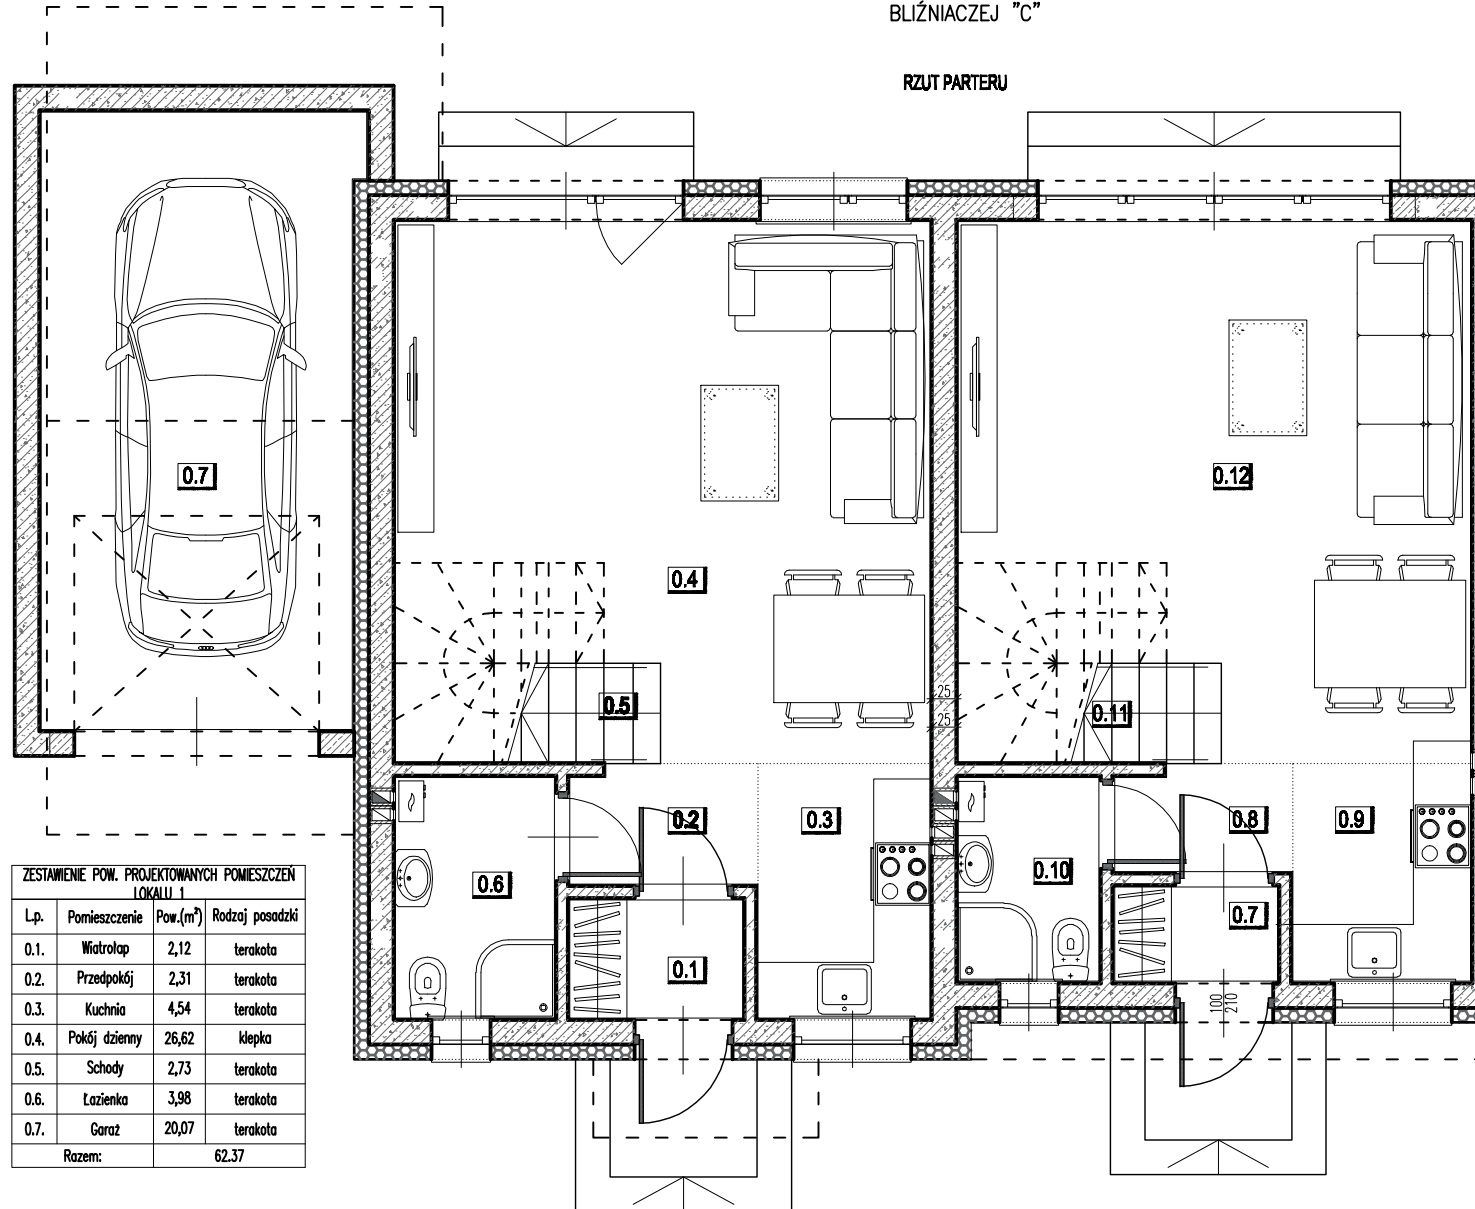

ZESTAWIENIE POW. PROJEKTOWANYCH POMIESZCZEN LOKALU 1			
Lp.	Pomieszczenie	Pow.(m ²)	Rodzaj posadzki
0.1.	Wiatrołap	2,12	terakota
0.2.	Przedpokój	2,31	terakota
0.3.	Kuchnia	4,54	terakota
0.4.	Pokój dzienny	26,62	kleпка
0.5.	Schody	2,73	terakota
0.6.	Łazienka	3,98	terakota
0.7.	Garaz	20,07	terakota
Razem:		62,37	

ZESTAWIENIE POW. PROJEKTOWANYCH POMIESZCZEN LOKALU 2			
Lp.	Pomieszczenie	Pow.(m ²)	Rodzaj posadzki
0.7.	Wiatrołap	1,59	terakota
0.8.	Przedpokój	1,93	terakota
0.9.	Kuchnia	4,02	terakota
0.10.	Łazienka	2,98	terakota
0.11.	Schody	2,73	terakota
0.12.	Pokój dzienny	25,38	kleпка
Razem:		38,63	