


BUDYNEK MIESZKALNY
JEDNORODZINNY W ZABUDOWIE
BLIŹNIACZEJ "C"

RZUT PIĘTRA

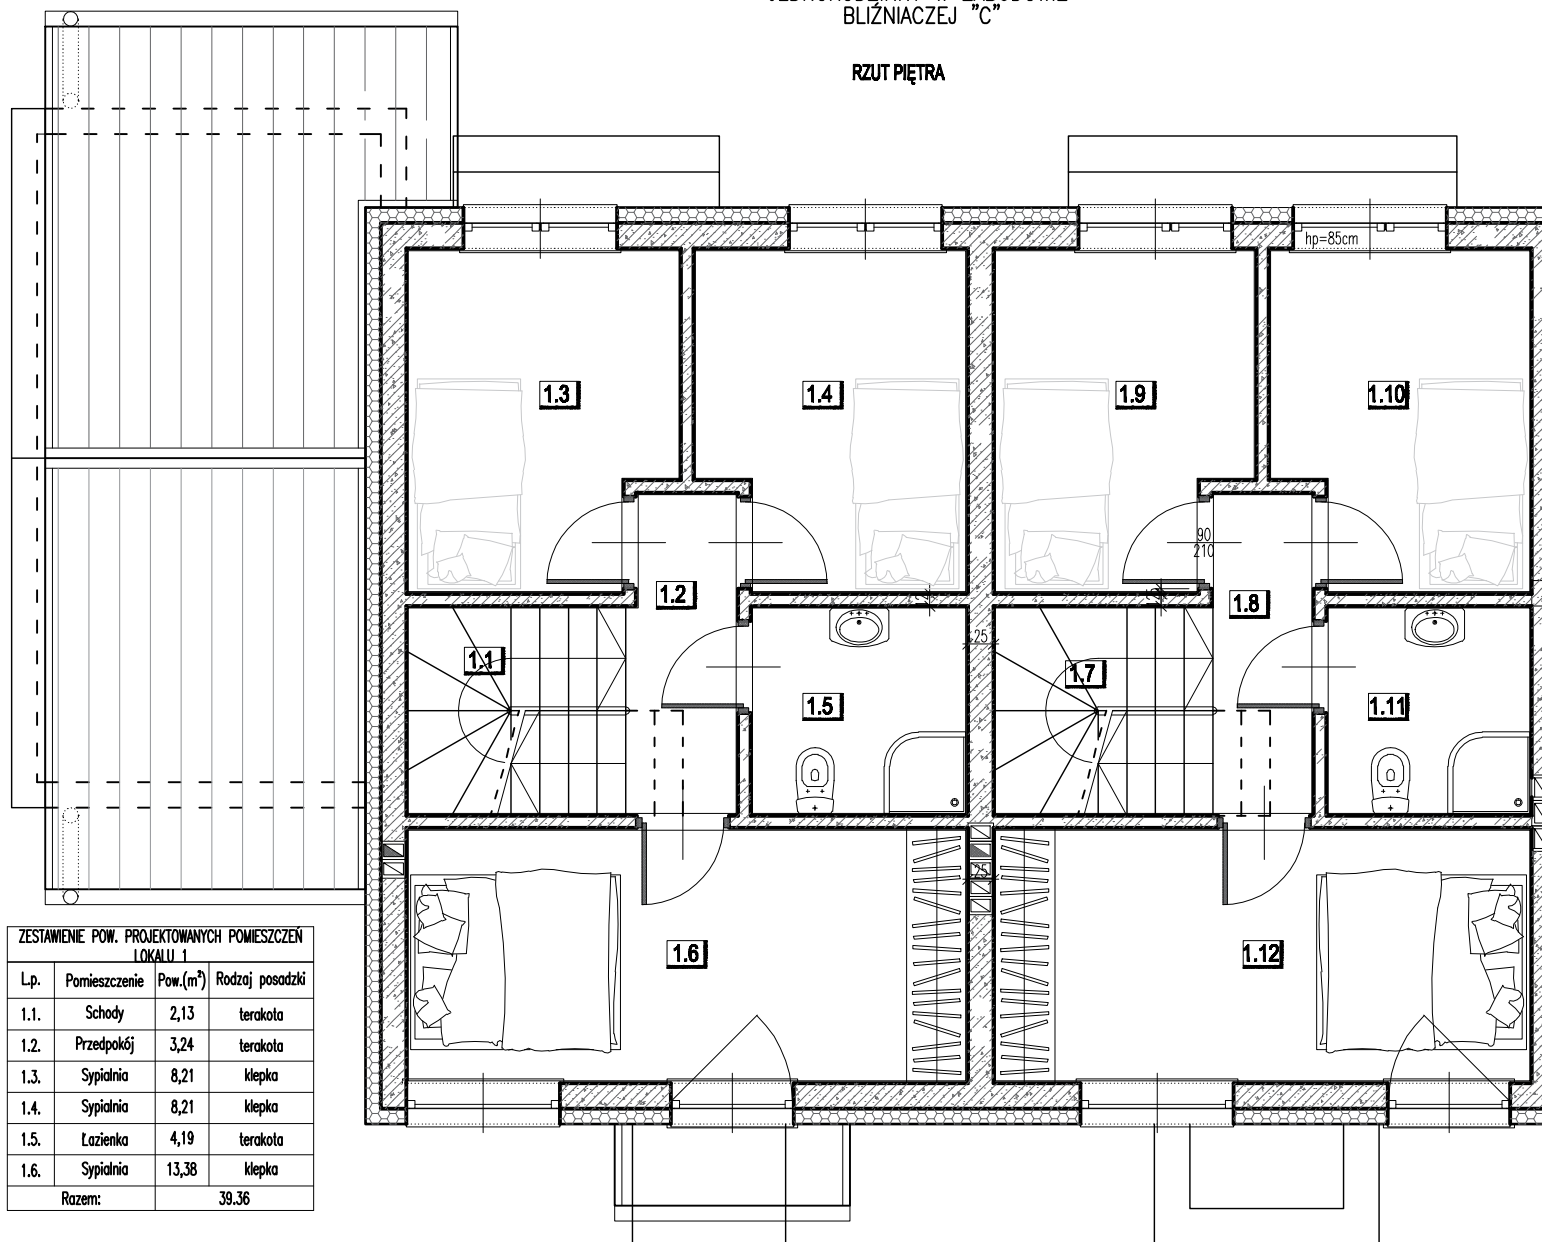

ZESTAWIENIE POW. PROJEKTOWANYCH POMIESZCZEŃ LOKALU 2			
Lp.	Pomieszczenie	Pow.(m ²)	Rodzaj posadzki
1.7.	Schody	2,13	terakota
1.8.	Przedpokój	3,01	klepka
1.9.	Sypialnia	7,83	klepka
1.10.	Sypialnia	7,83	klepka
1.11.	Łazienka	3,96	terakota
1.12.	Sypialnia	12,83	klepka
Razem:			37,59

ZESTAWIENIE POW. PROJEKTOWANYCH POMIESZCZEŃ LOKALU 1			
Lp.	Pomieszczenie	Pow.(m ²)	Rodzaj posadzki
1.1.	Schody	2,13	terakota
1.2.	Przedpokój	3,24	terakota
1.3.	Sypialnia	8,21	klepka
1.4.	Sypialnia	8,21	klepka
1.5.	Łazienka	4,19	terakota
1.6.	Sypialnia	13,38	klepka
Razem:			39,36