


BUDYNEK MIESZKALNY  
JEDNORODZINNY W ZABUDOWIE  
BLIŹNIACZEJ "C"

RZUT STRYCHU

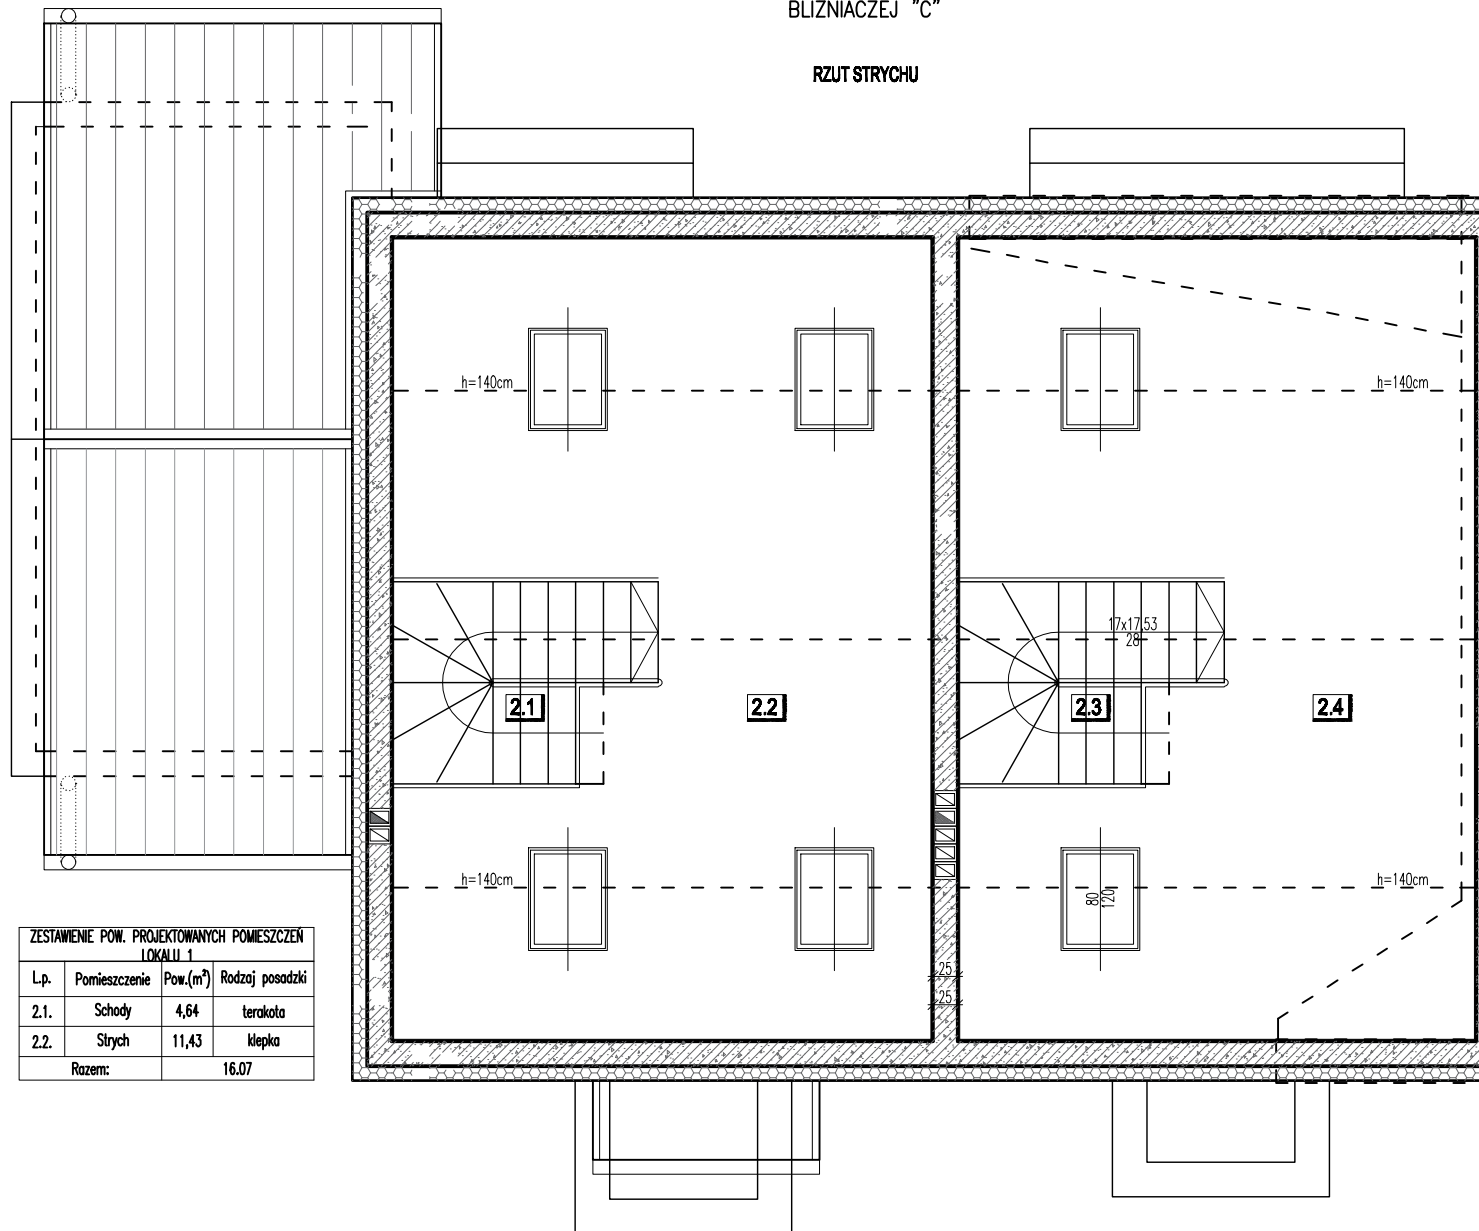

ZESTAWIENIE POW. PROJEKTOWANYCH POMIESZCZEN LOKALI 1			
Lp.	Pomieszczenie	Pow.(m <sup>2</sup> )	Rodzaj posadzki
2.1.	Schody	4,64	terakota
2.2.	Strych	11,43	klepka
Razem:		16,07	

ZESTAWIENIE POW. PROJEKTOWANYCH POMIESZCZEN LOKALI 2			
Lp.	Pomieszczenie	Pow.(m <sup>2</sup> )	Rodzaj posadzki
2.3.	Schody	4,64	terakota
2.4.	Strych	10,85	klepka
Razem:		15,49	